


P-4 ↑

← CALLE CIAL. →

PLAZA CENTRO

← P-2

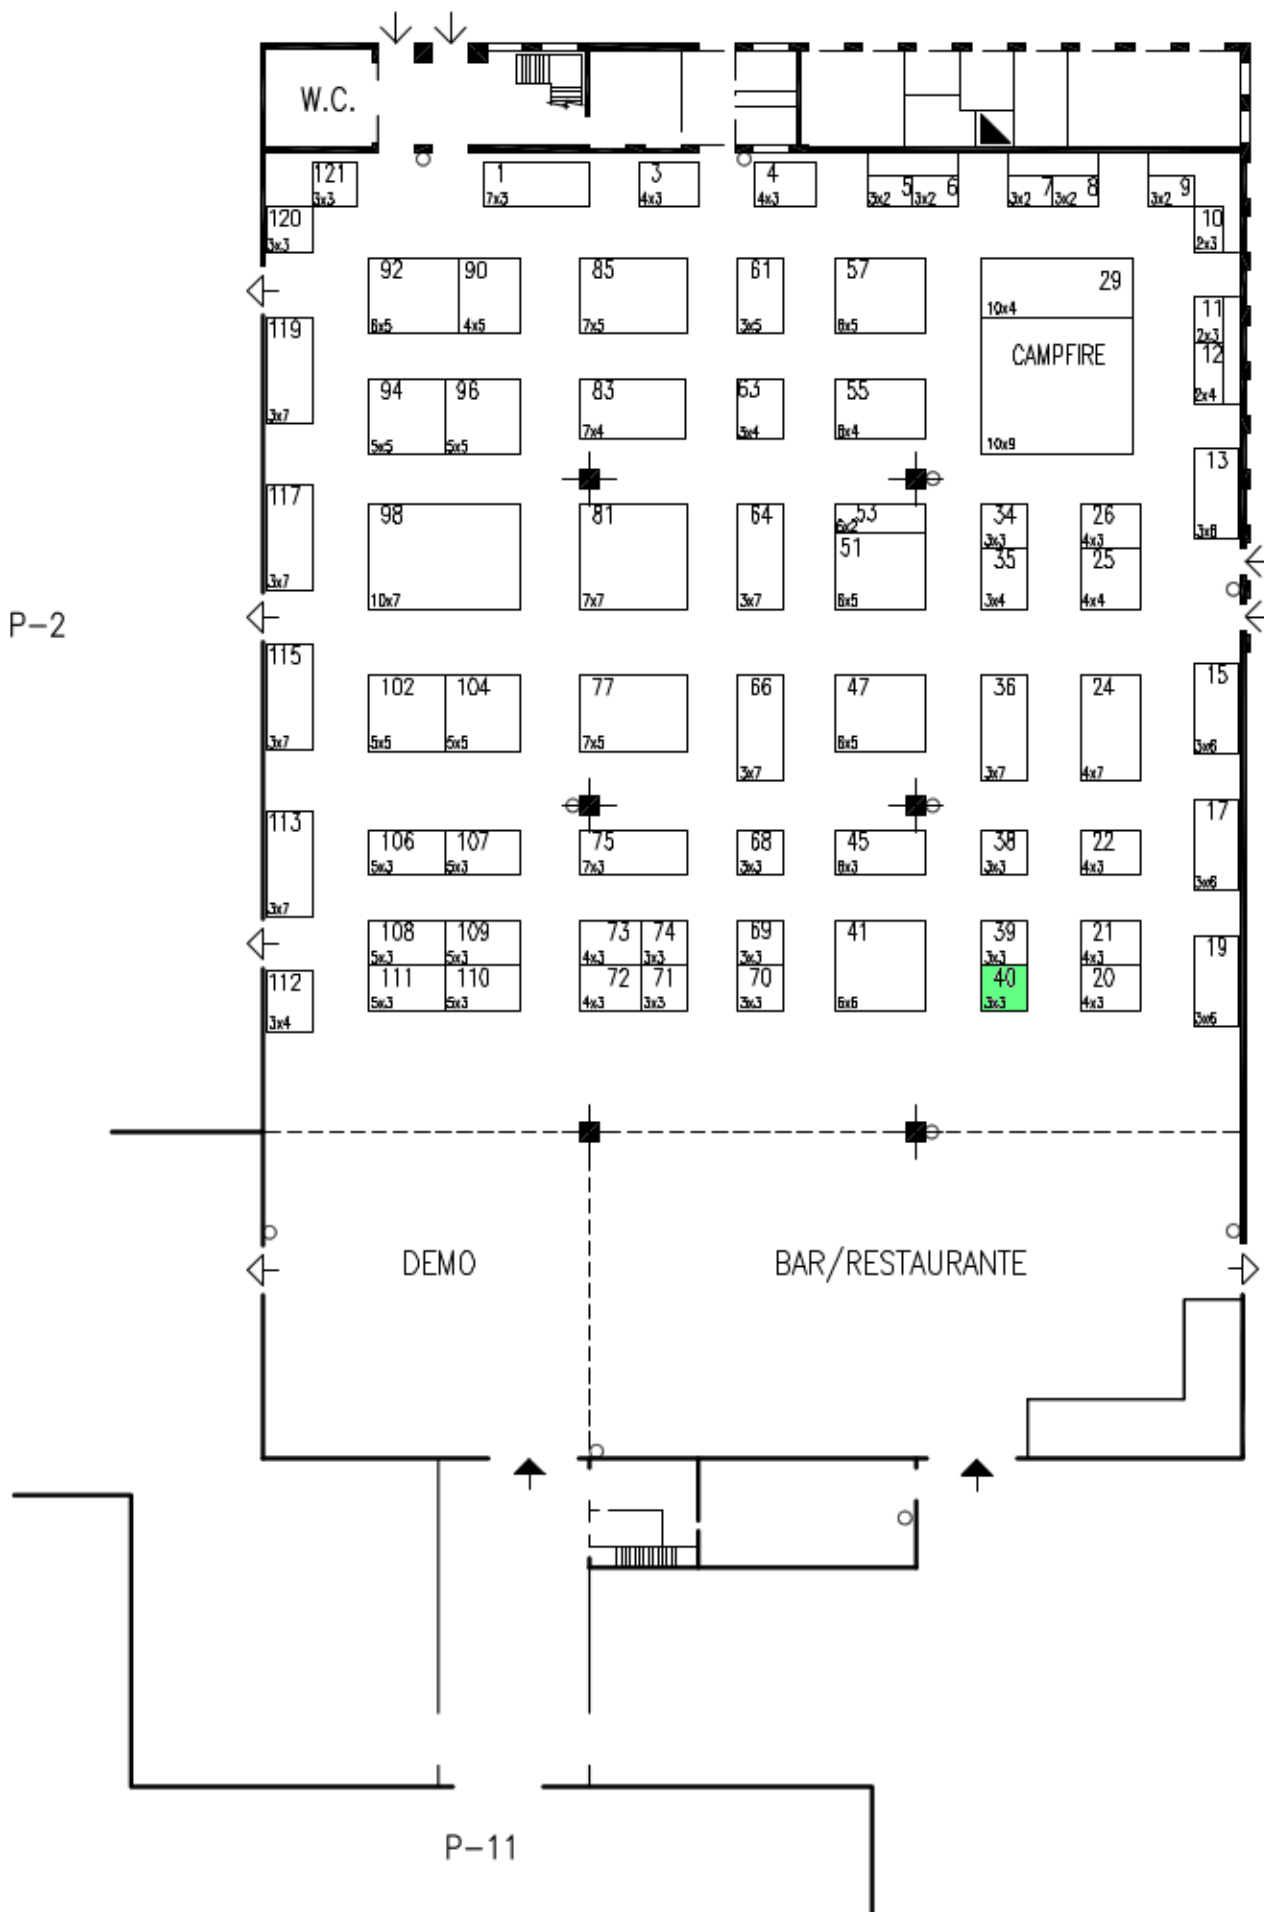

**LEYENDA**

**PUERTAS**

- ← MERCANCIAS
- ← PEATONALES
- ◁ COMUNICACION INTERIOR Y EMERGENCIA

○ BOCA DE INCENDIOS

■ COLUMNA: 1'20x1'20 m.

0 5 10 25 m.

ESCALA GRAFICA

FERIA DE ZARAGOZA  
DEPARTAMENTO TECNICO

Teléfono 976 76 47 00  
Fax 976 33 06 49  
E-mail: info@feriazaragoza.es

PLANO N°  
2662-07

ESCALA  
1:500

**EXPODRONICA/2017**  
21-22/09/2017  
**PABELLON 1**  
DISTRIBUCION STANDS

Dibujado J. Espuelas  
Comprobado \_\_\_\_\_

FECHA: 09.05.2017

Actualizado: 11.07.2017